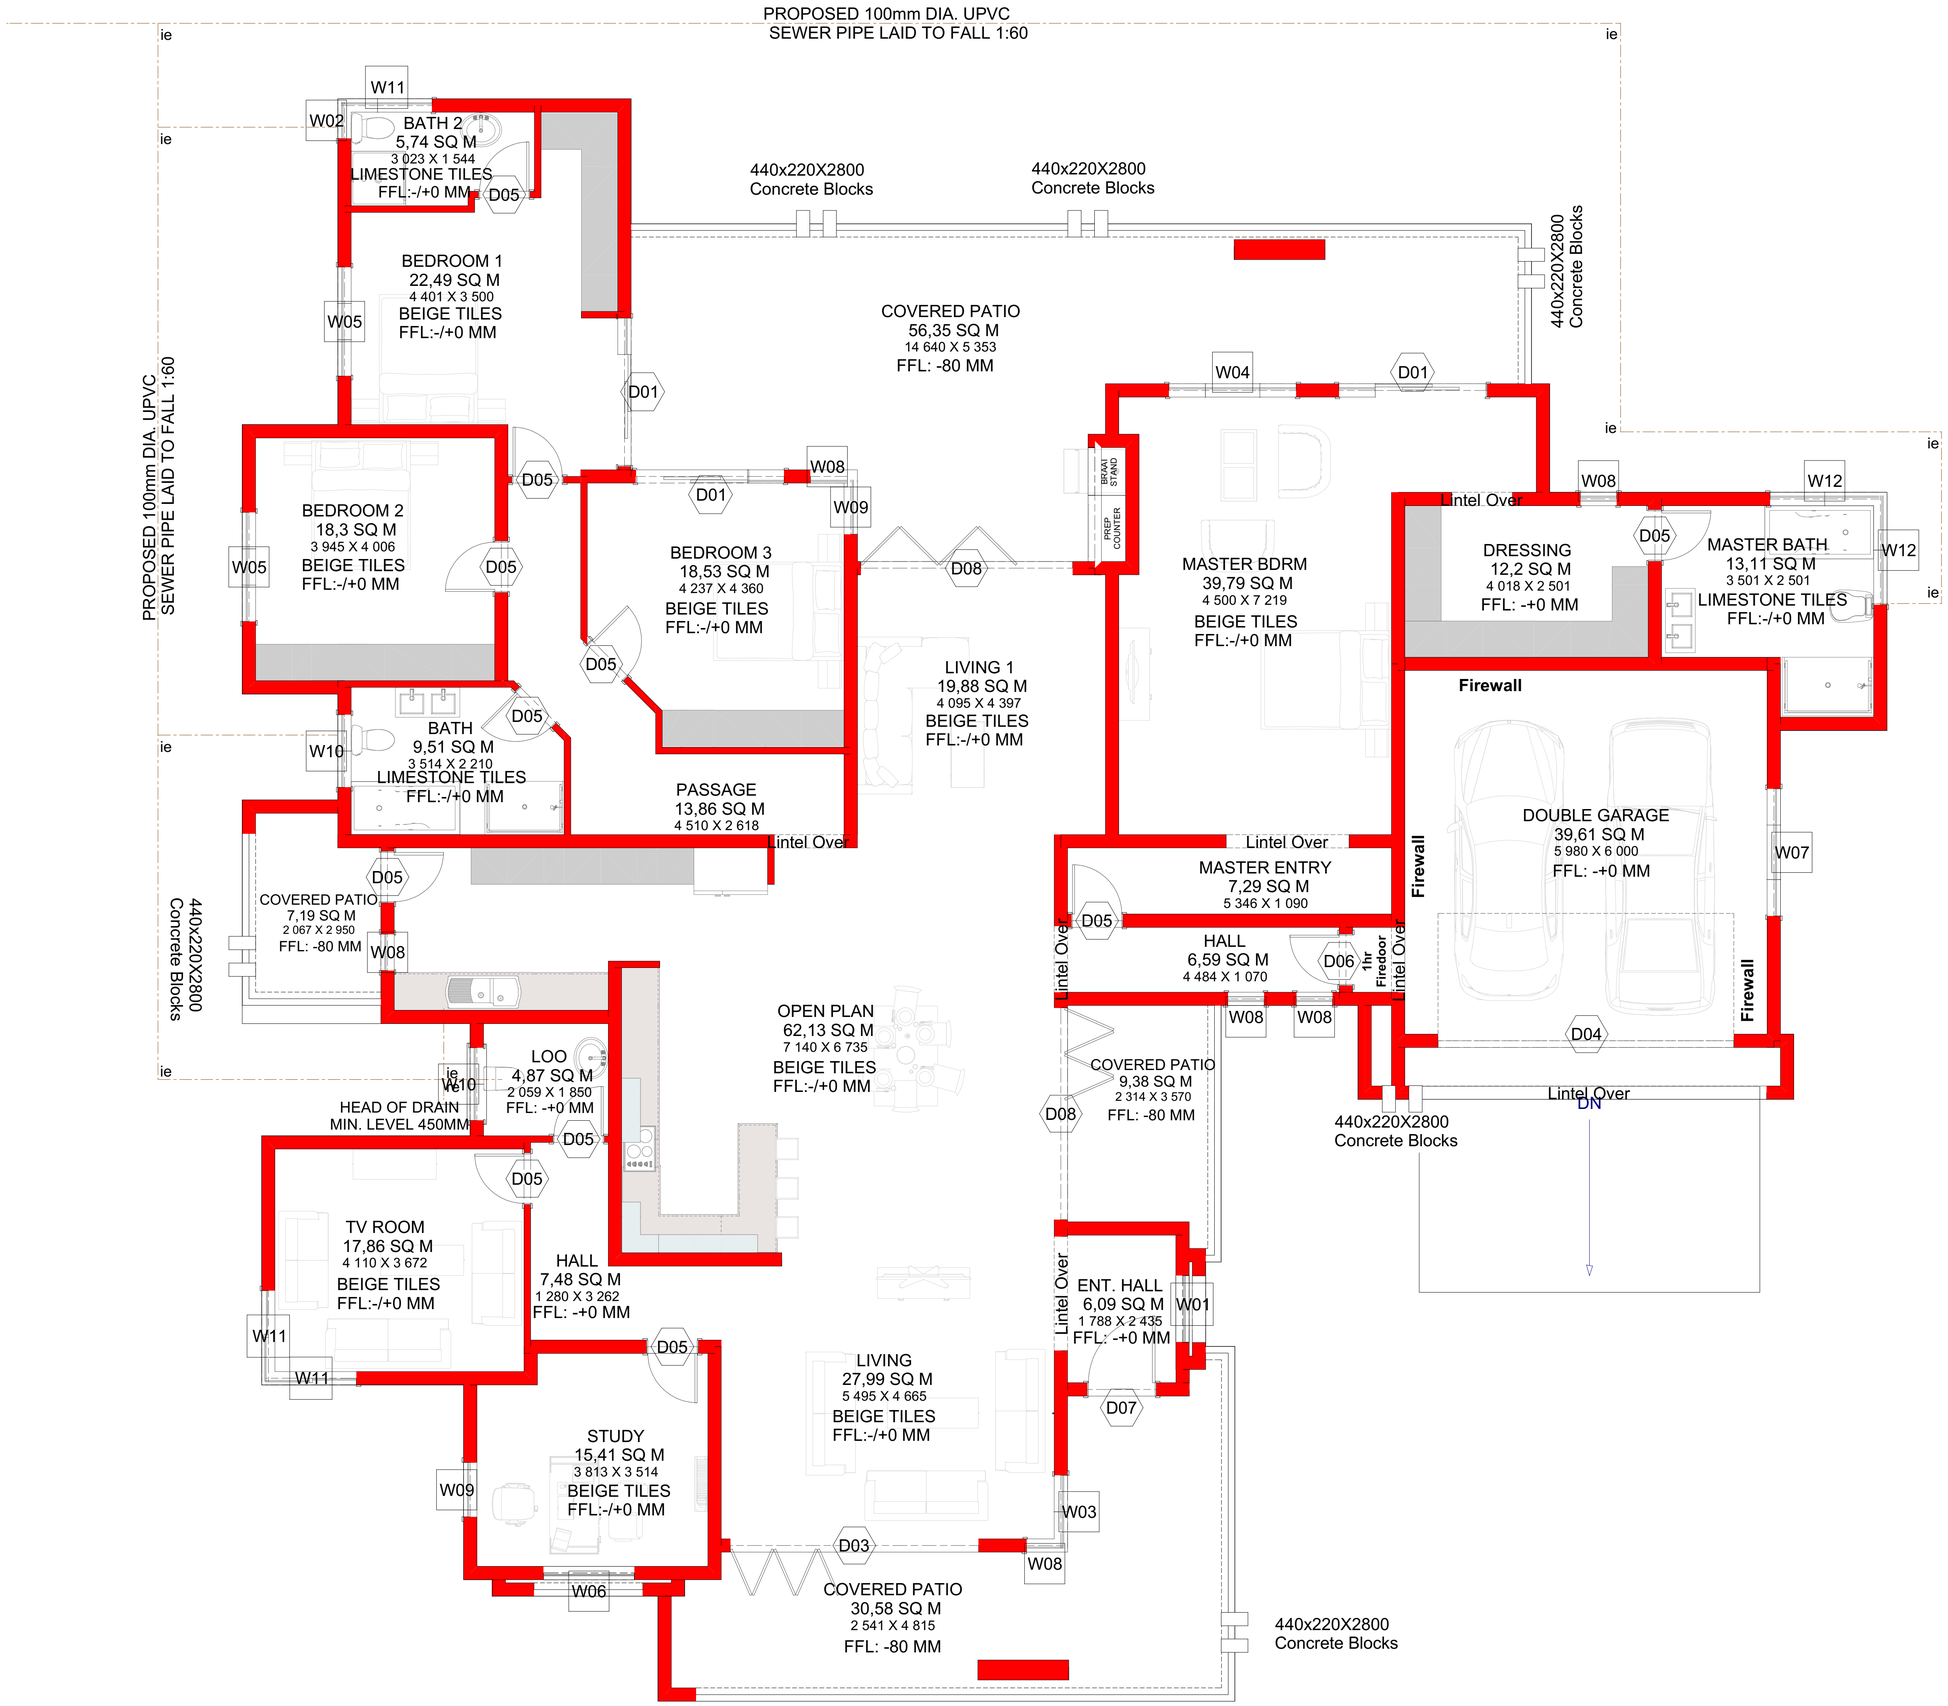
PROPOSED 100mm DIA. UPVC
SEWER PIPE LAID TO FALL 1:60
PROPOSED 100mm DIA. UPVC
SEWER PIPE LAID TO FALL 1:60
440x220X2800
Concrete Blocks
BATH 2
5,74 SQ M
3 023 X 1 544
LIMESTONE TILES
FFL:-/+0 MM
BEDROOM 1
22,49 SQ M
4 401 X 3 500
BEIGE TILES
FFL:-/+0 MM
COVERED PATIO
56,35 SQ M
14 640 X 5 353
FFL: -80 MM
BEDROOM 2
18,3 SQ M
3 945 X 4 006
BEIGE TILES
FFL:-/+0 MM
BEDROOM 3
18,53 SQ M
4 237 X 4 360
BEIGE TILES
FFL:-/+0 MM
LIVING 1
19,88 SQ M
4 095 X 4 397
BEIGE TILES
FFL:-/+0 MM
MASTER BDRM
39,79 SQ M
4 500 X 7 219
BEIGE TILES
FFL:-/+0 MM
DRESSING
12,2 SQ M
4 018 X 2 501
FFL: -+0 MM
MASTER BATH
13,11 SQ M
3 501 X 2 501
LIMESTONE TILES
FFL:-/+0 MM
BATH
9,51 SQ M
3 514 X 2 210
LIMESTONE TILES
FFL:-/+0 MM
PASSAGE
13,86 SQ M
4 510 X 2 618
Lintel Over
Firewall
DOUBLE GARAGE
39,61 SQ M
5 980 X 6 000
FFL: -+0 MM
MASTER ENTRY
7,29 SQ M
5 346 X 1 090
HALL
6,59 SQ M
4 484 X 1 070
1hr Firedoor
COVERED PATIO
7,19 SQ M
2 067 X 2 950
FFL: -80 MM
OPEN PLAN
62,13 SQ M
7 140 X 6 735
BEIGE TILES
FFL:-/+0 MM
LOO
4,87 SQ M
2 059 X 1 850
FFL: -+0 MM
HEAD OF DRAIN
MIN. LEVEL 450MM
COVERED PATIO
9,38 SQ M
2 314 X 3 570
FFL: -80 MM
DN
TV ROOM
17,86 SQ M
4 110 X 3 672
BEIGE TILES
FFL:-/+0 MM
HALL
7,48 SQ M
1 280 X 3 262
FFL: -+0 MM
ENT. HALL
6,09 SQ M
1 788 X 2 435
FFL: -+0 MM
LIVING
27,99 SQ M
5 495 X 4 665
BEIGE TILES
FFL:-/+0 MM
STUDY
15,41 SQ M
3 813 X 3 514
BEIGE TILES
FFL:-/+0 MM
COVERED PATIO
30,58 SQ M
2 541 X 4 815
FFL: -80 MM
W01
W02
W03
W04
W05
W06
W07
W08
W09
W10
W11
W12
D01
D03
D04
D05
D06
D07
D08